

WOHNFLÄCHE
Erdgeschoss

129,8 m²

Ari Griffner
Collection

Planinhalt:


Typ-7 Medium Variante-1.cad

Sachbearbeiter:

Maßstab:
1:100

Datum:

10.12.2018

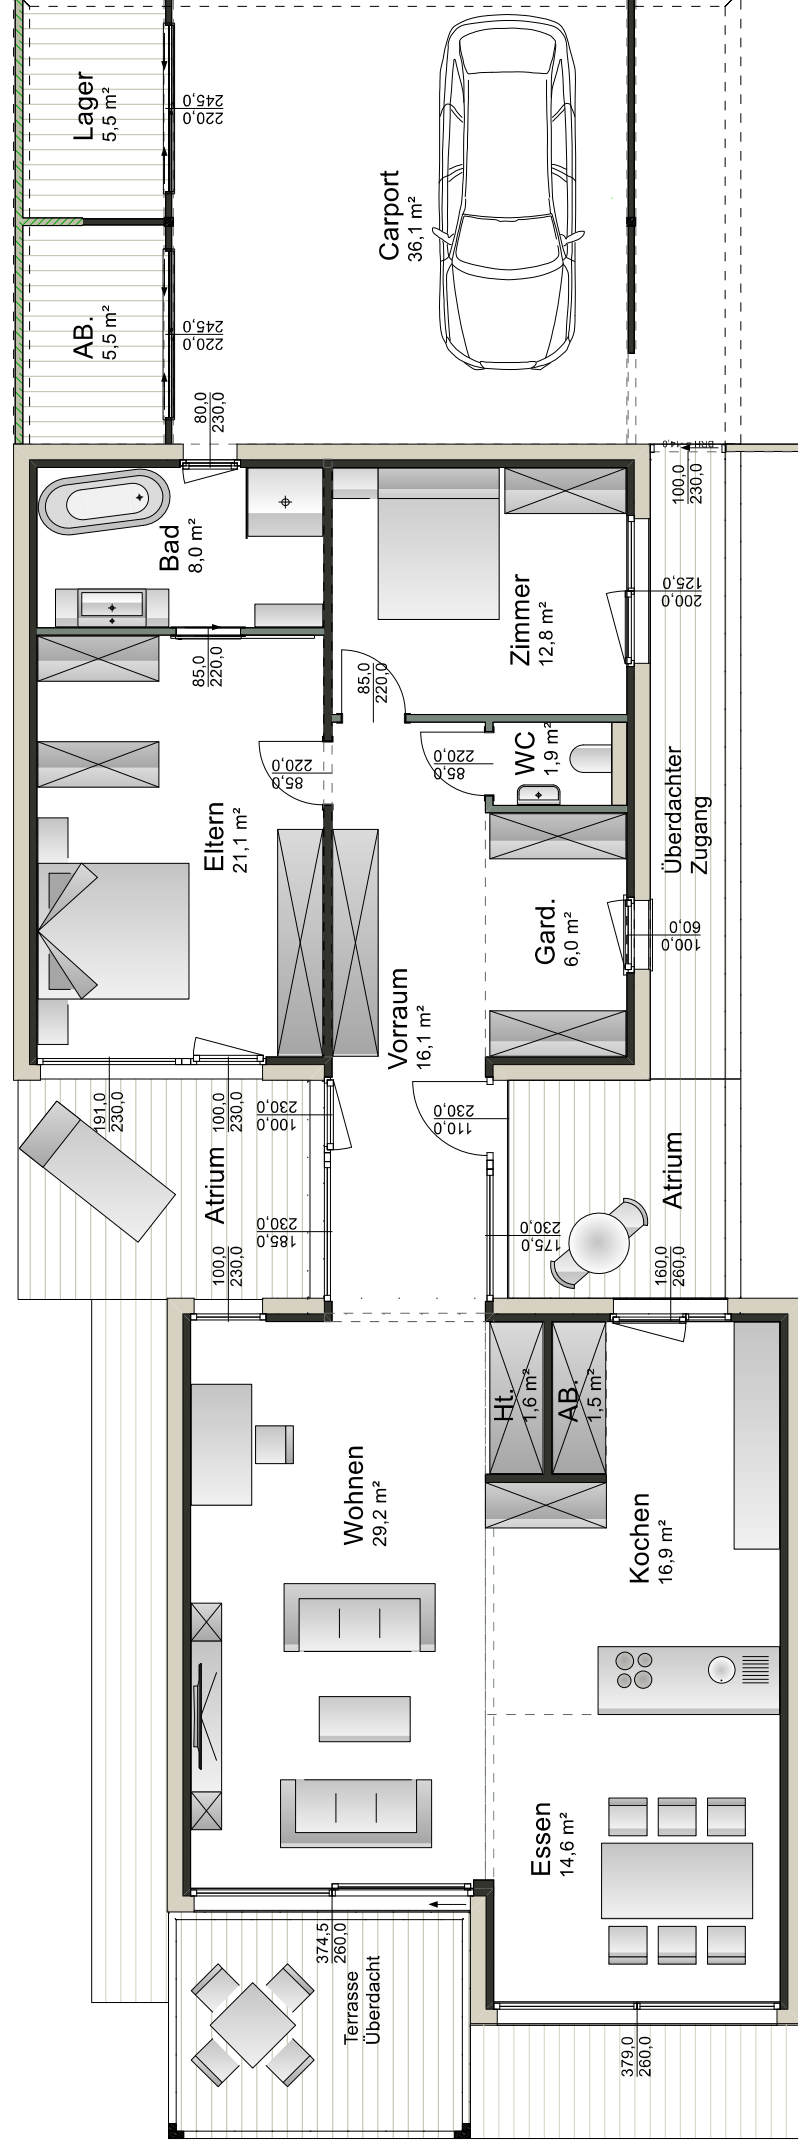

A