

WOHNFLÄCHE
Erdgeschoss


129,5 m²

Ari Griffner
Collection

Planinhalt:
Typ-7 Medium Variante-3 Office.cad

Sachbearbeiter:
1:100

Datum:
10.12.2018

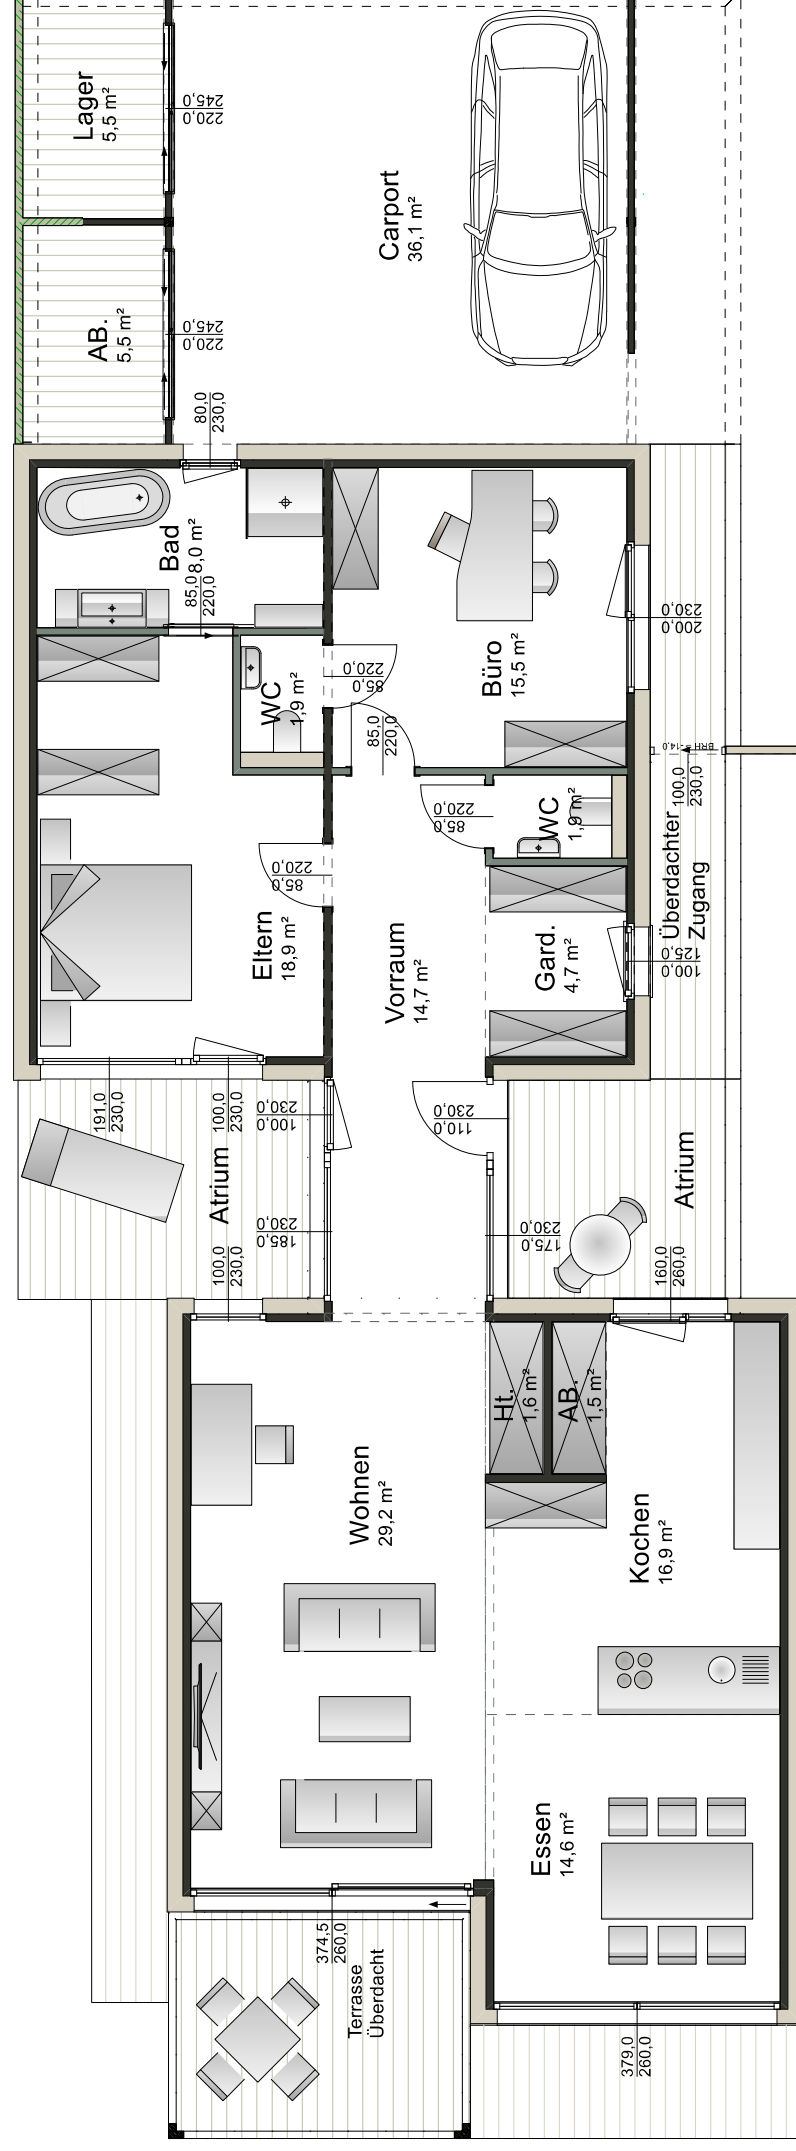

A