

WOHNFLÄCHE
Erdgeschoss

131,1 m²


Planinhalt:

Typ-7Small Variante-kurz 3B.cad

Sachbearbeiter:

Maßstab:
1:100

Datum:
10.12.2018

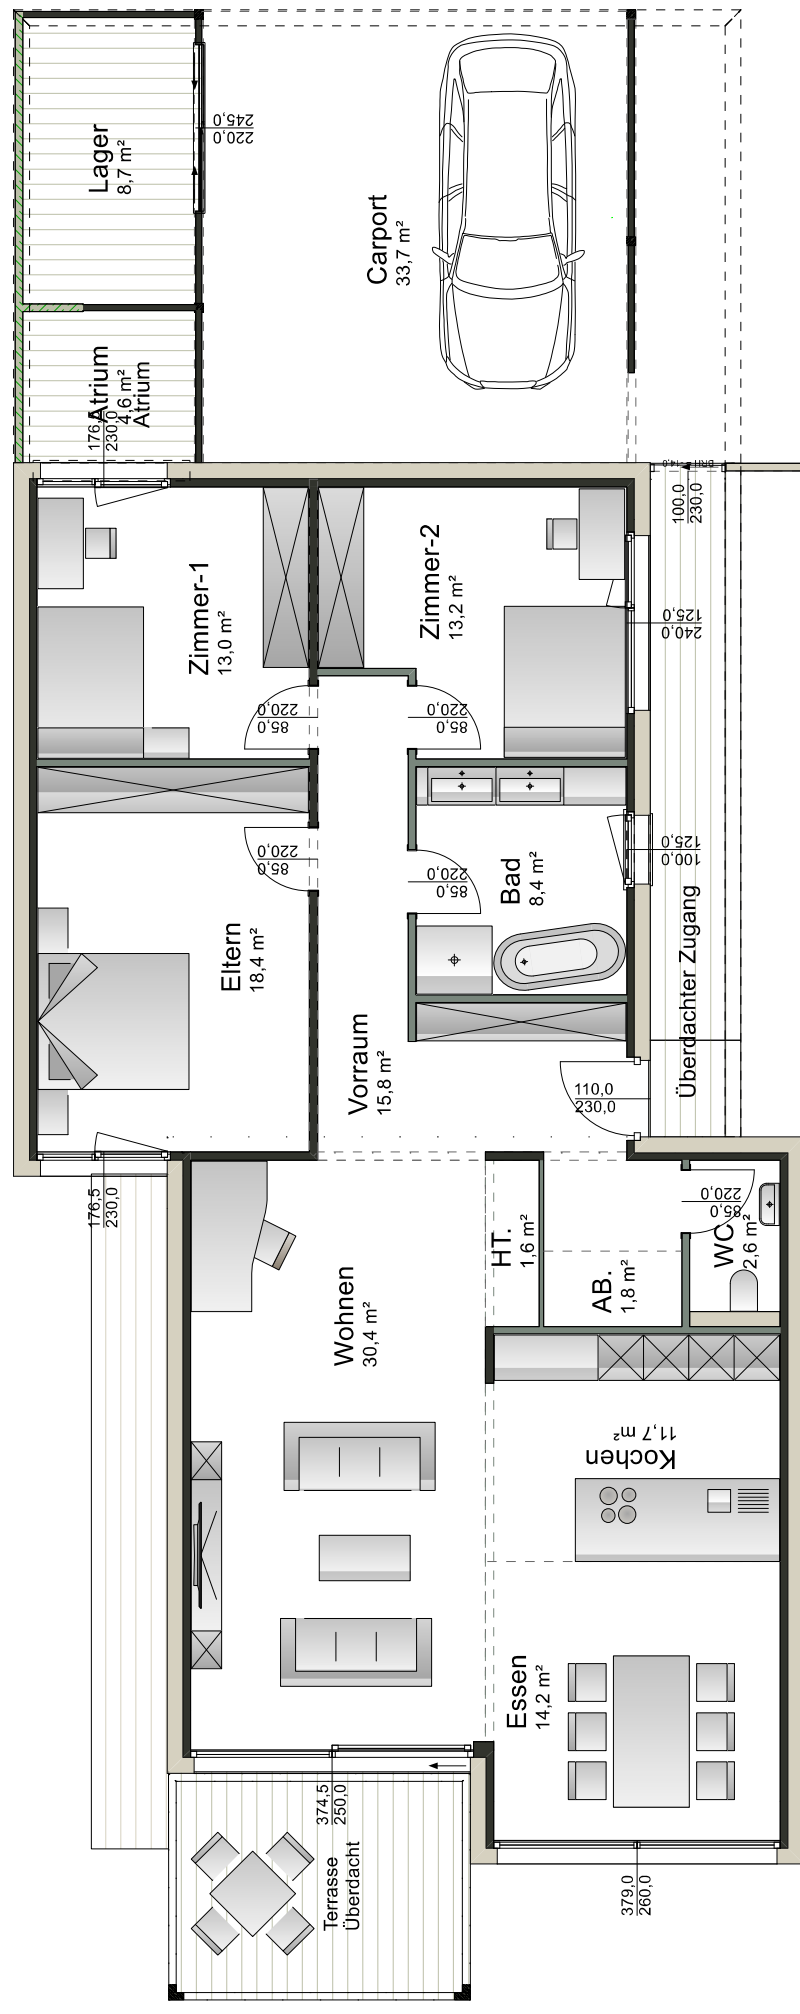

A