

WOHNFLÄCHE
Erdgeschoss

131,1 m²

Ari Griffner
Collection


Planinhalt:
Typ-7 Small Variante-kurz Office.cad

Sachbearbeiter:

Maßstab:
1:100

Datum:

10.12.2018

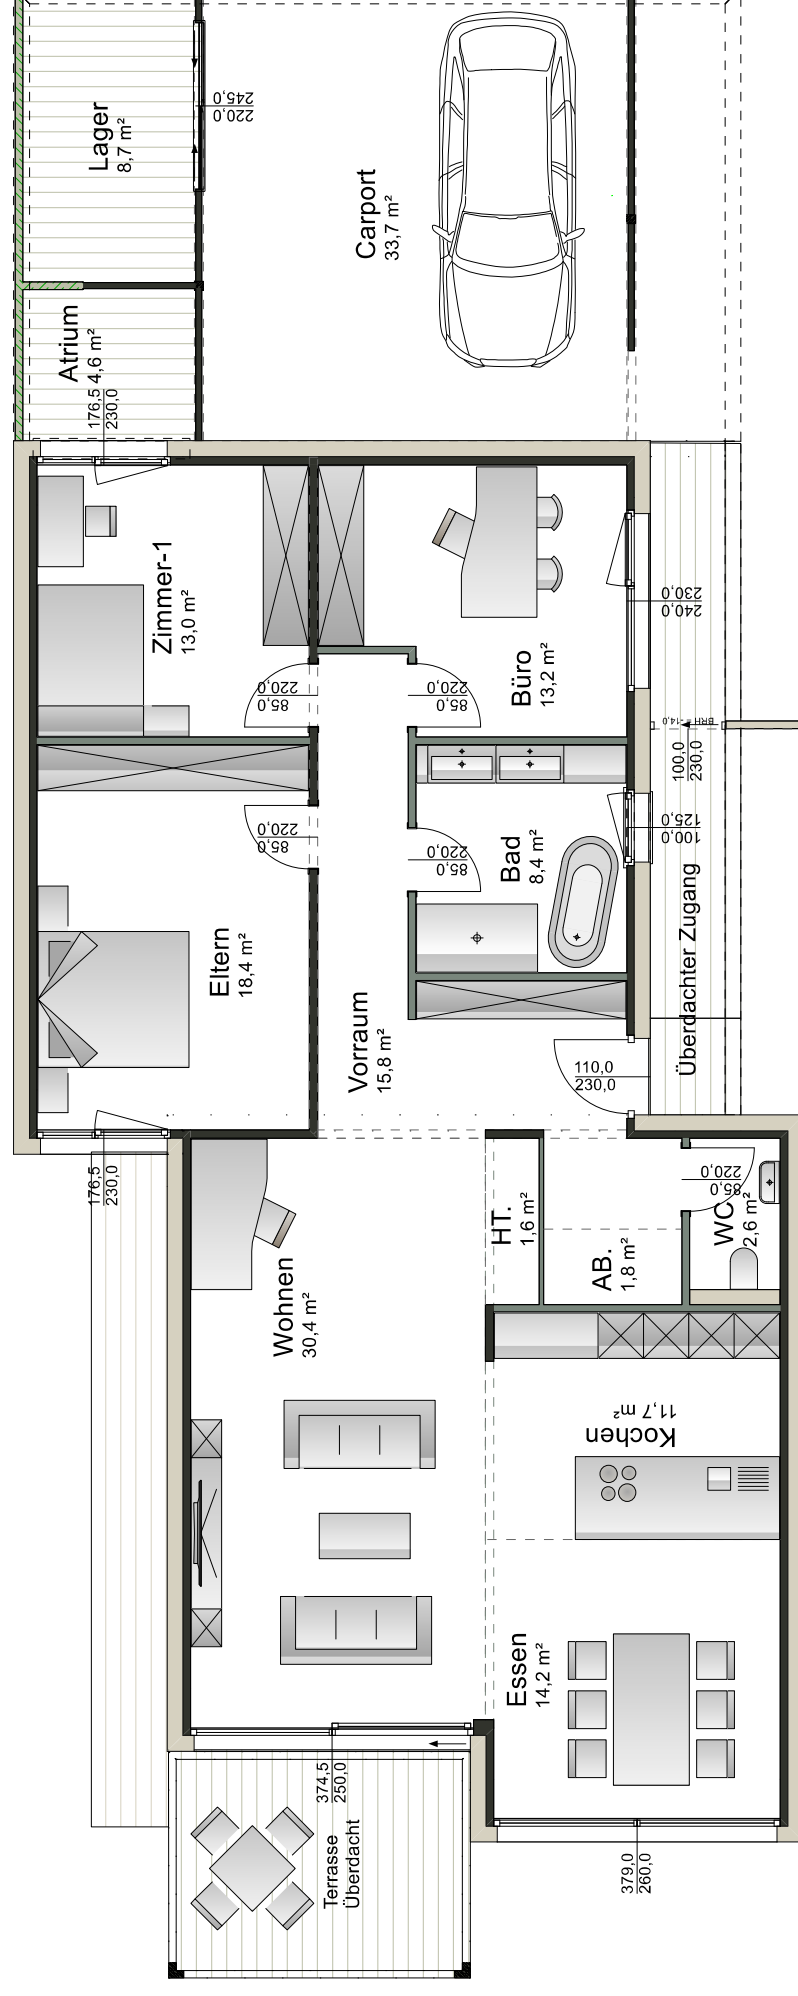

A