

WOHNFLÄCHE

Erdgeschoss

119,5 m²

Planinhalt:

Typ-7 Small Variante-kurz.cad


Sachbearbeiter:

Maßstab: 1:100

Datum:

10.12.2018

Ari Griffner
Collection

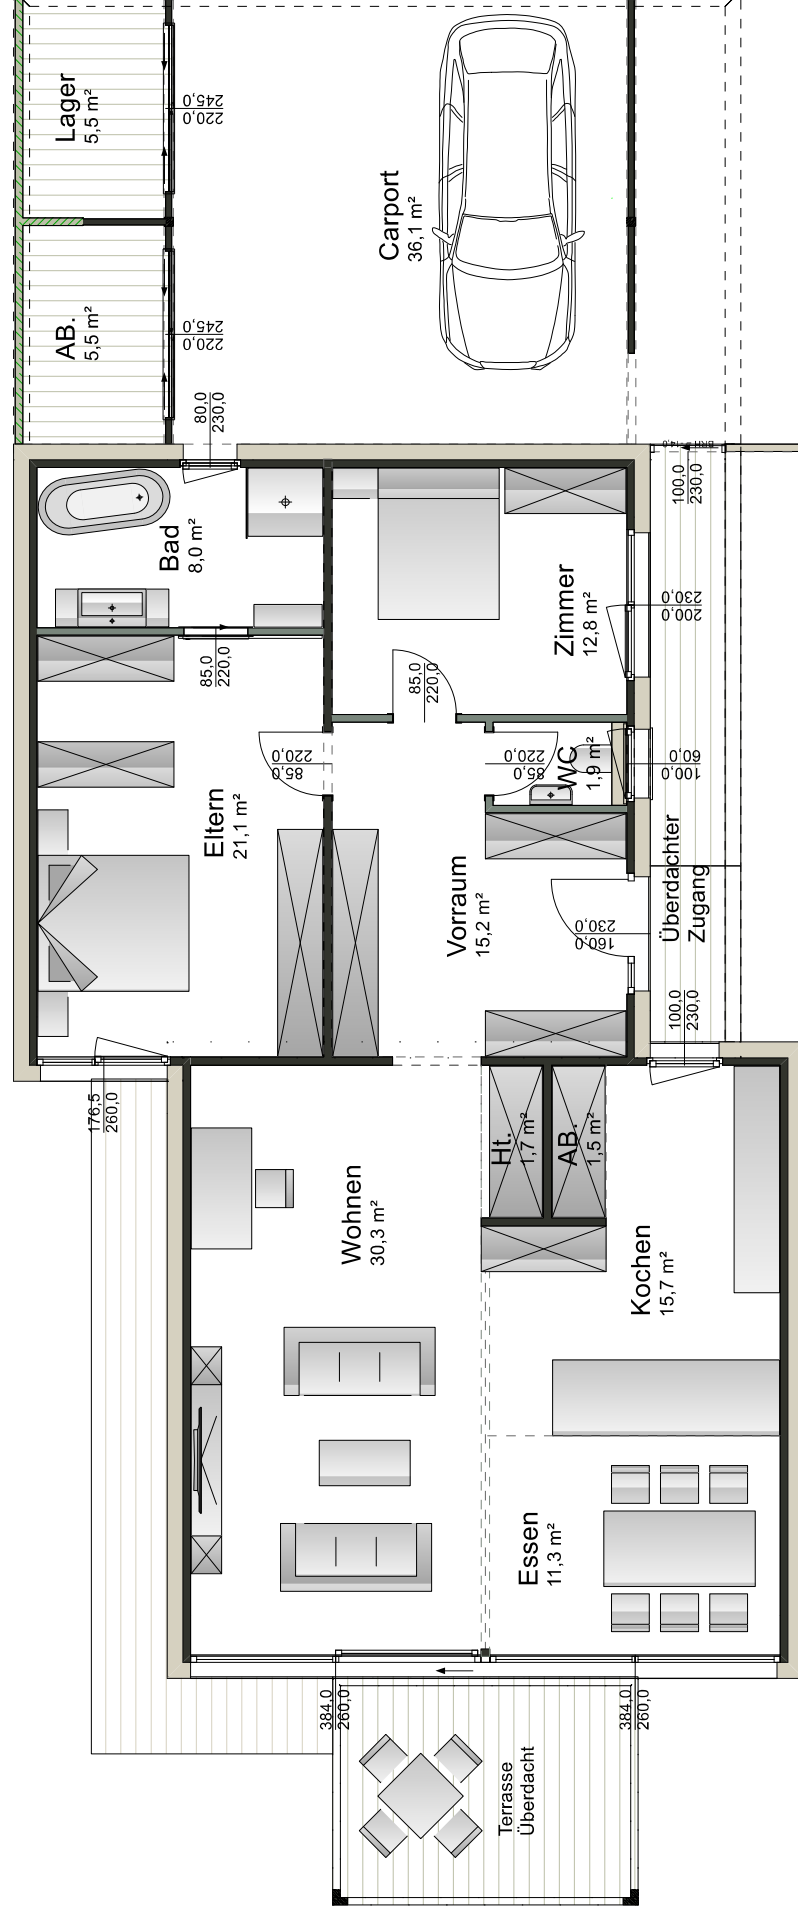

A