

WOHNFLÄCHE

Erdgeschoss

111,6 m²

Ari Griffner
Collection

Planinhalt:


6-Typ-7A_Medium.cad

Sachbearbeiter:

Maßstab:
1:100

Datum:

03.01.2020

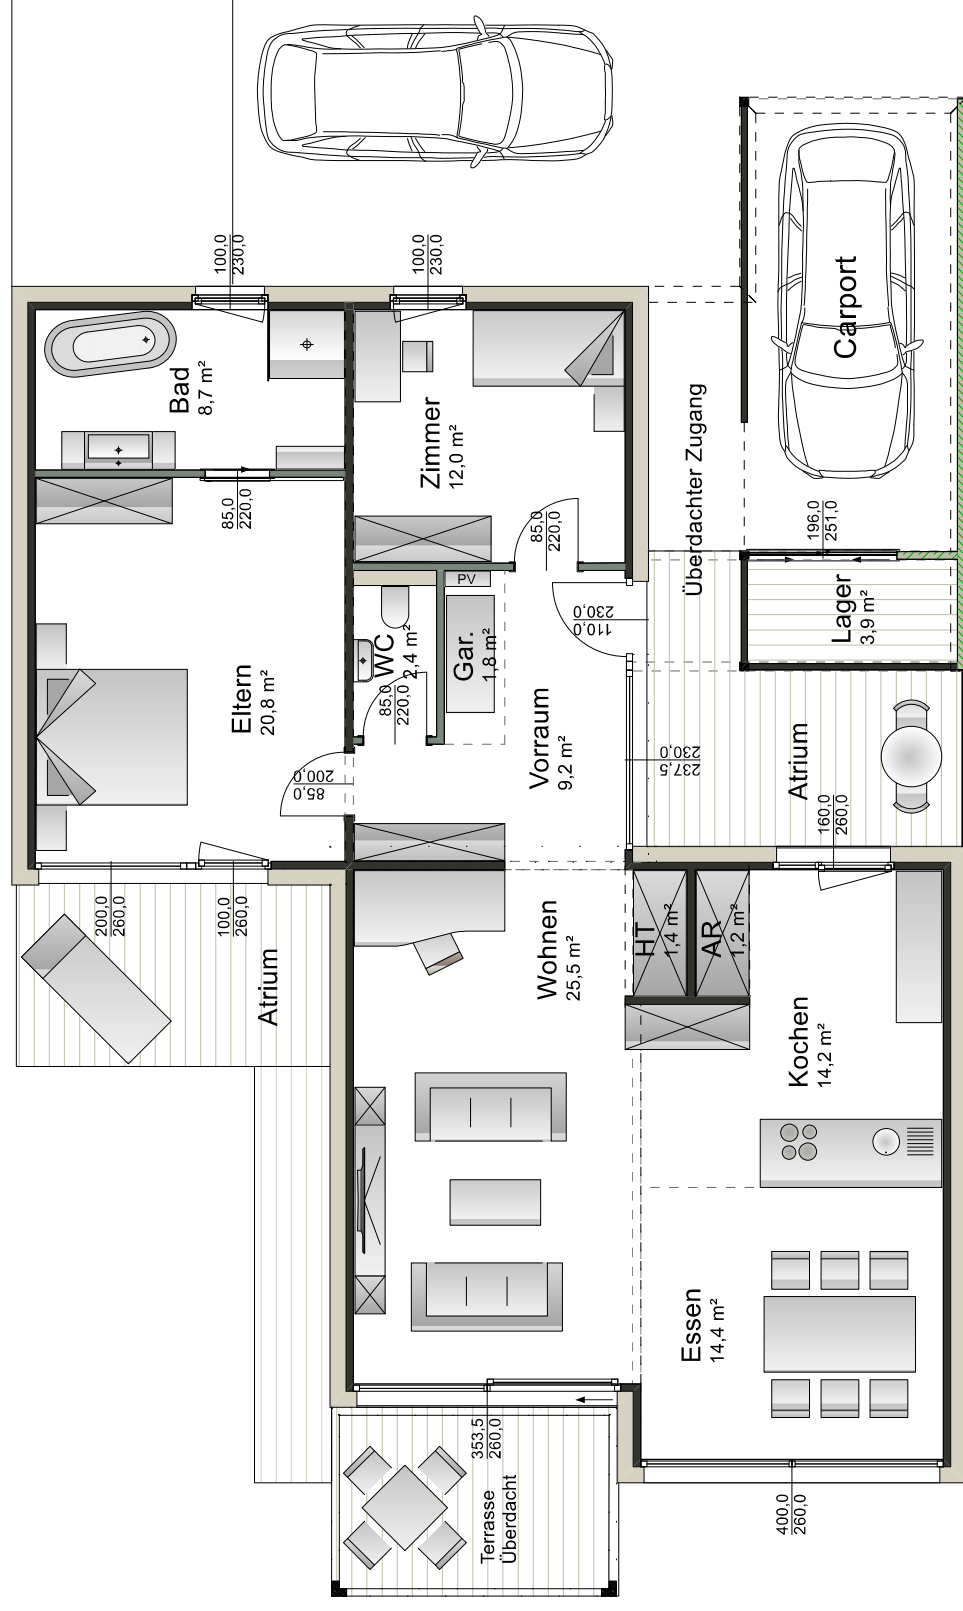

A